




正面図

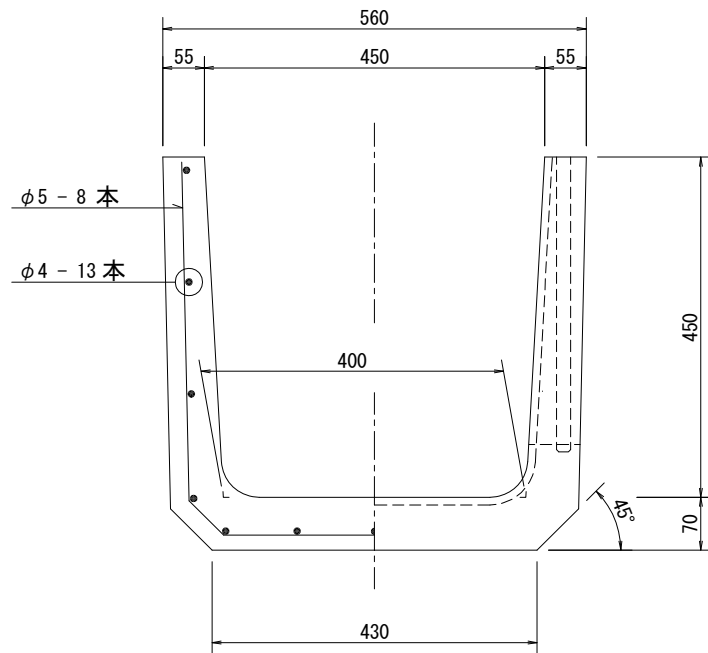

側面図

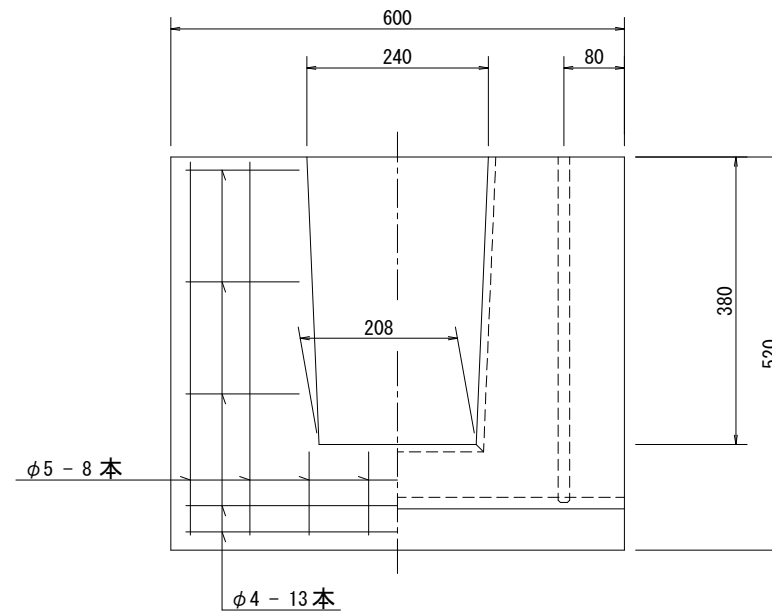

平面図

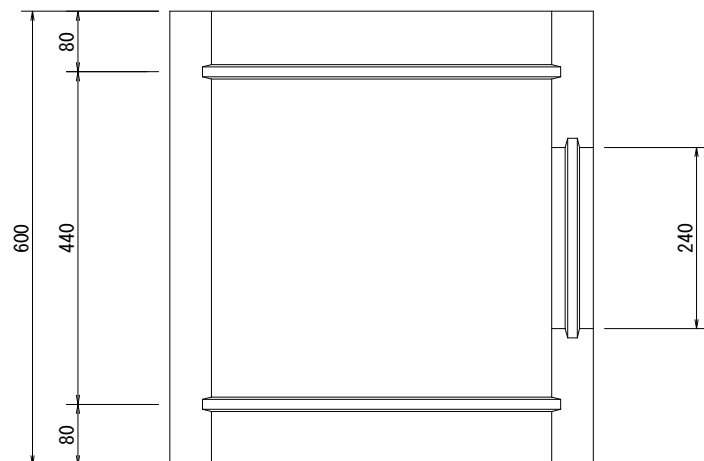

製品名	鉄筋コンクリートU型分水溝			担当 <div>松尾</div>
呼び名	450			
種別	製品図・配筋図			承認 <div>浦川</div>
図面番号	T000013003A	縮尺	1 / 10	
参考製品重量		120 kg		
鉄筋重量		2.2 kg		
不二コンクリート工業株式会社				