






アンカー打込み部詳細図 $S = 1 : 10$

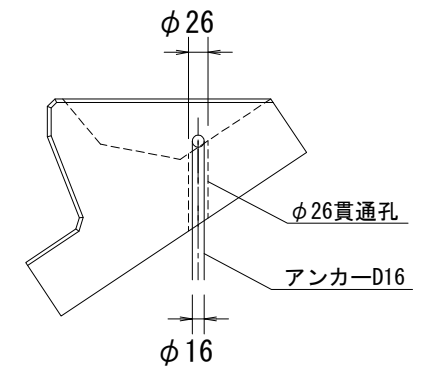


アンカーピン詳細図 $S = 1 : 10$

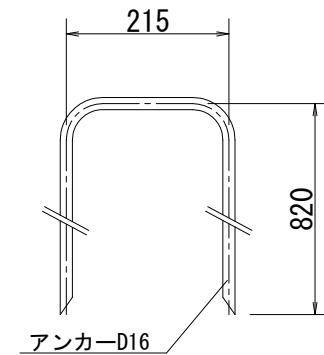


製品名	FCマット階段1.5割型			担当
呼び名	1段 急勾配対応型			
種 別	製品図			
図面番号	FC02-0251A	縮尺	1 / 20	承認
参考製品重量		88 kg		
鉄筋重量		- kg		
不二コンクリート工業株式会社				

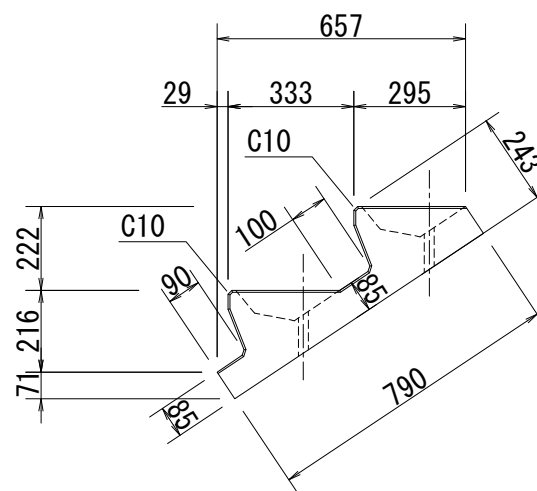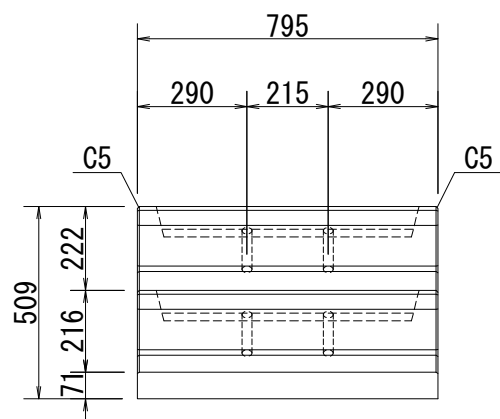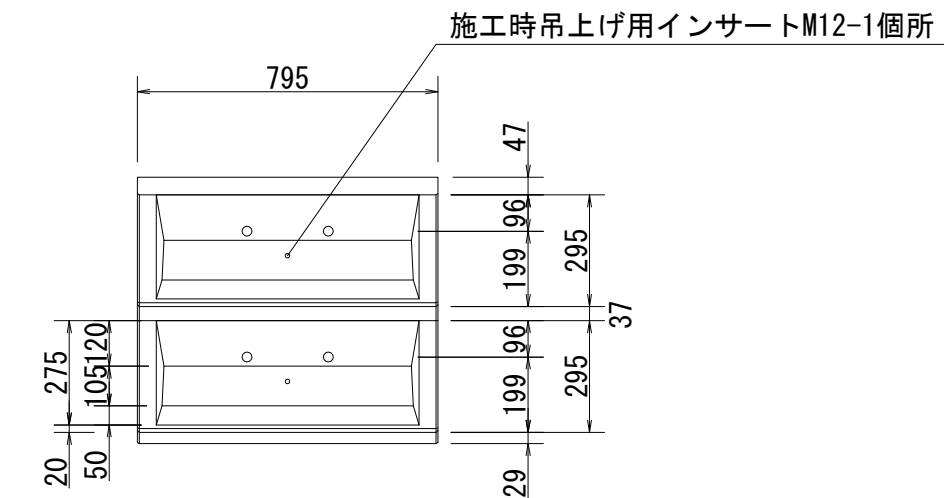

アンカー打込み部詳細図 S = 1 : 10

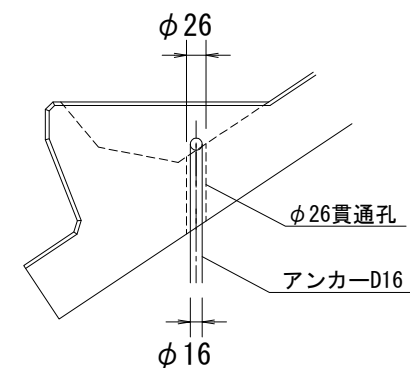

アンカーピン詳細図 S = 1 : 10

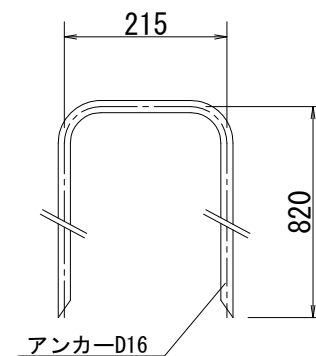

製品名	FCマット階段1.5割型	担当
呼び名	2段 急勾配対応型	
種 別	製品図	
図面番号	FC02-0256A	縮尺 1 / 20
参考製品重量		178 kg
鉄筋重量		- kg
不二コンクリート工業株式会社		